


# PLANTA DE ORIENTAÇÃO EXECUTÓRIA

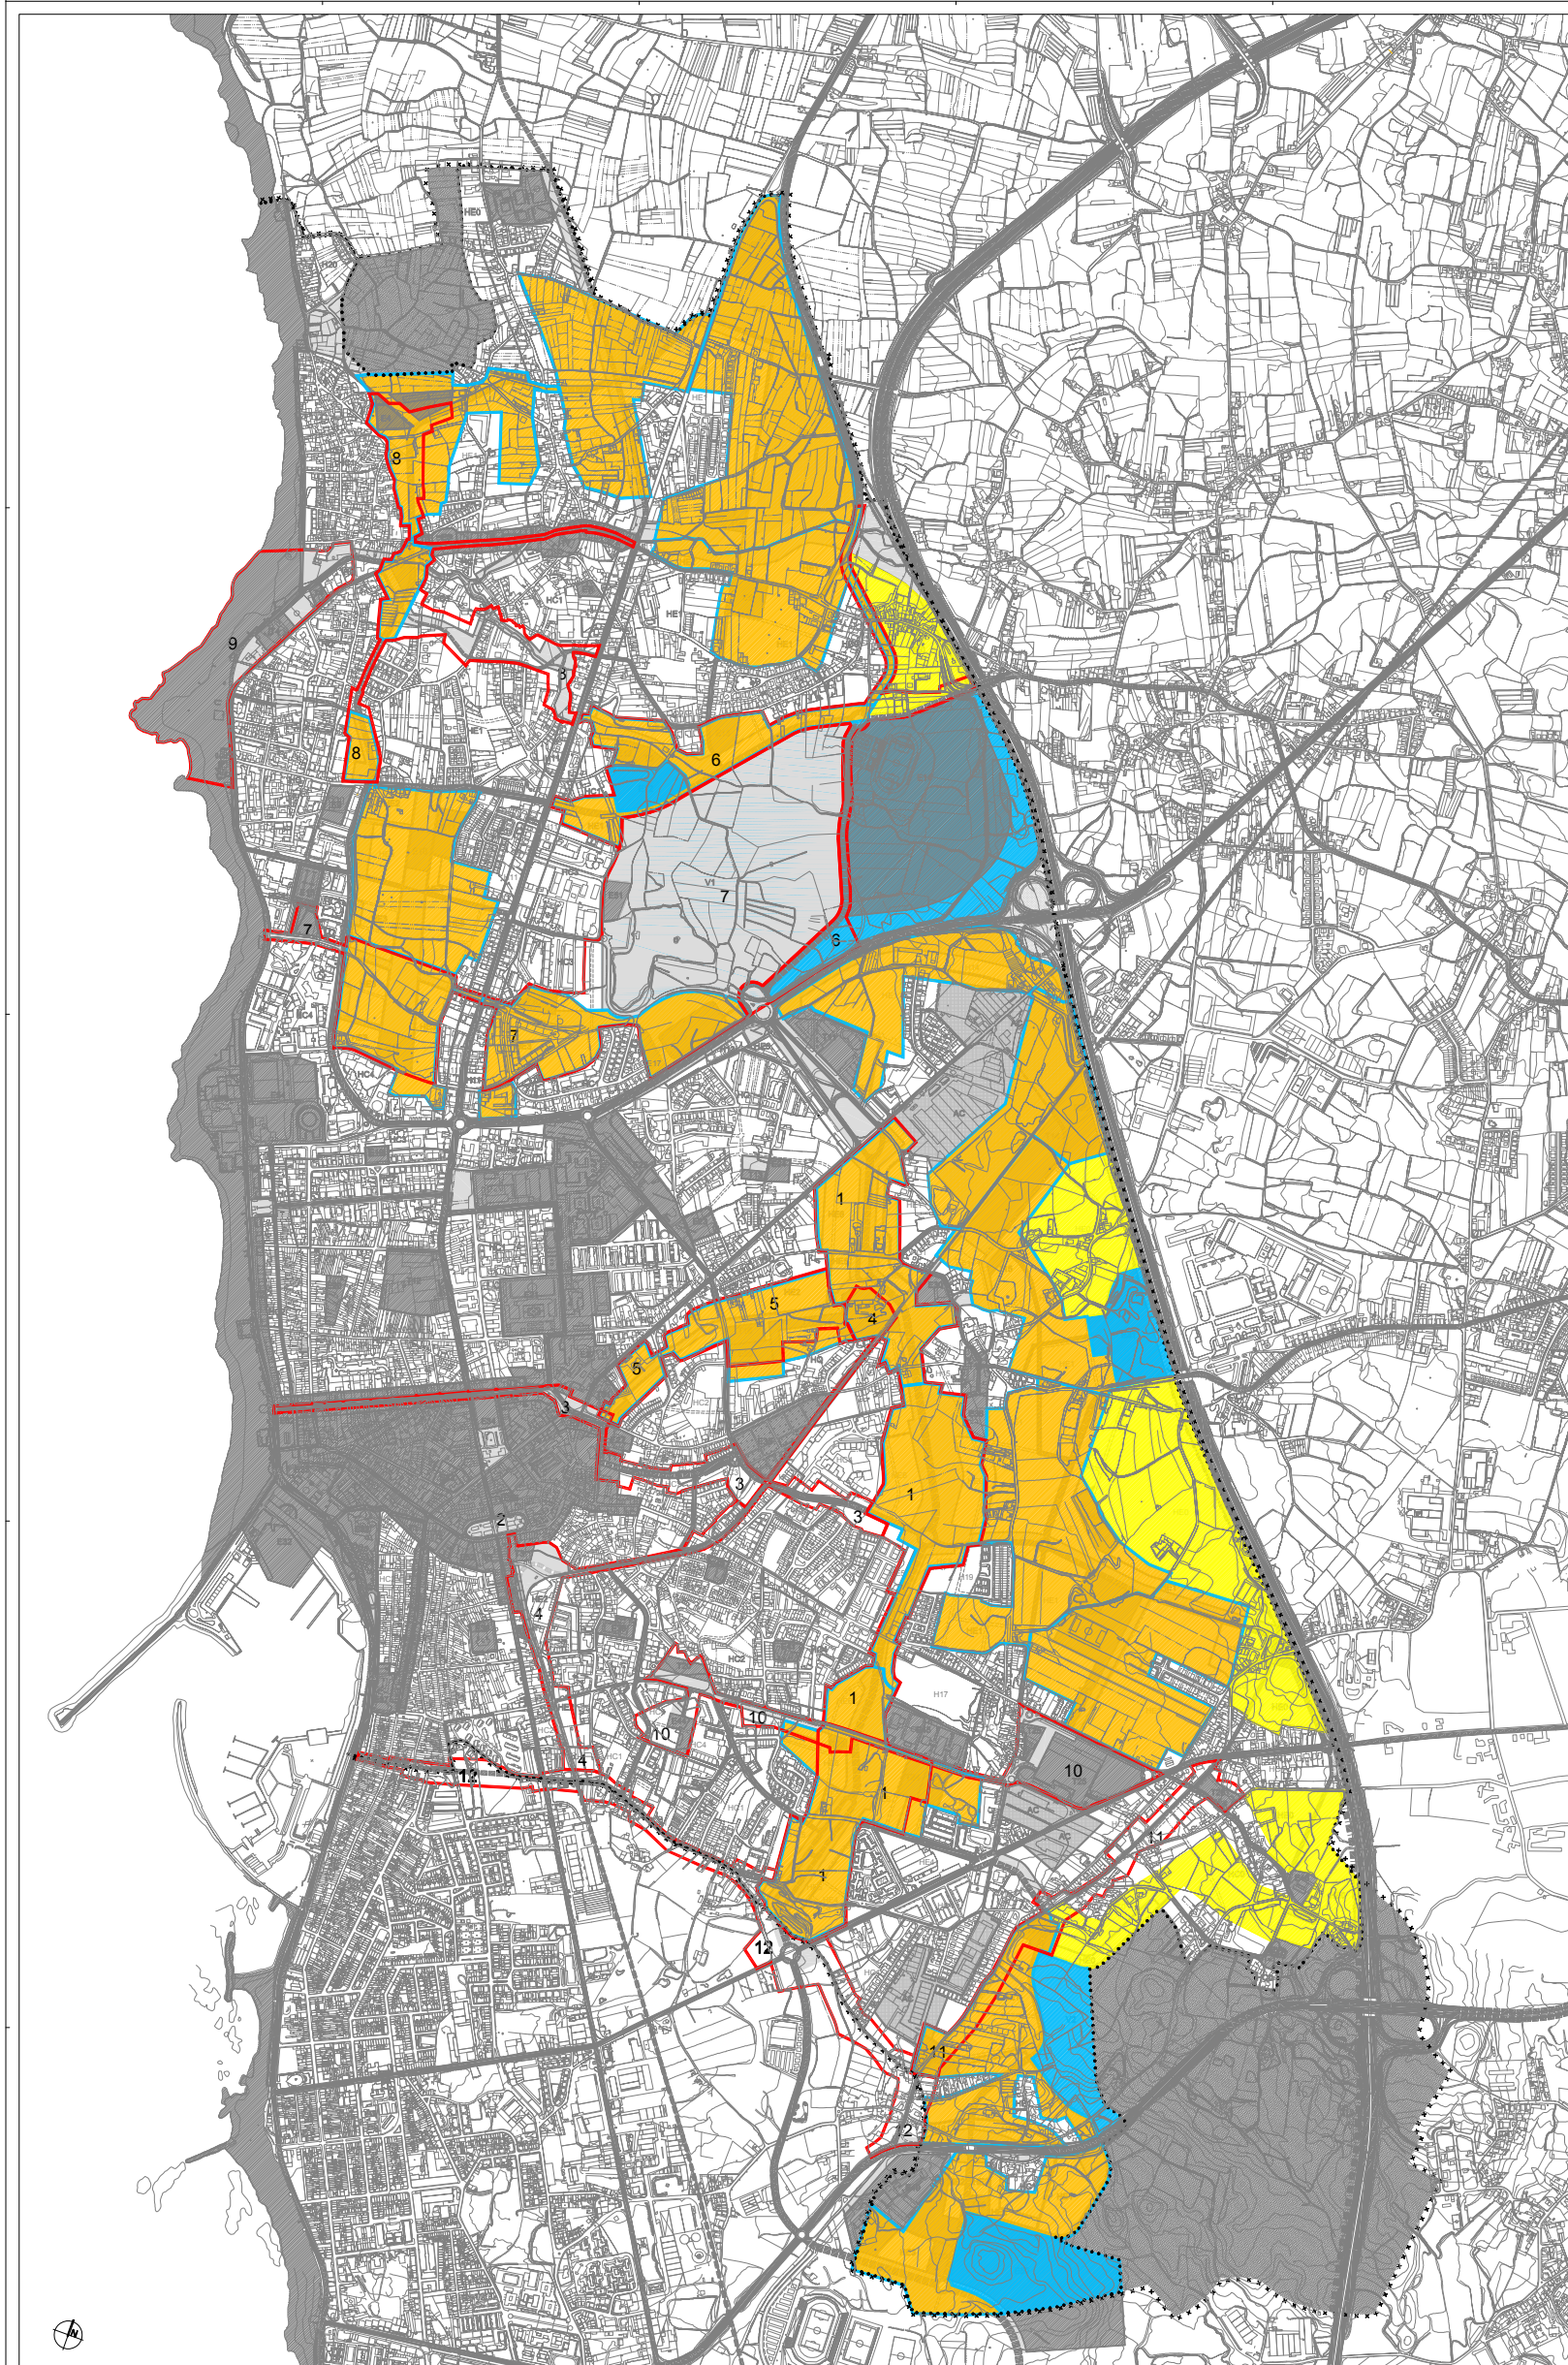

--- LIMITE DO PUPV  
 - - - LIMITE DO PERÍMETRO LEGAL

■ ÁREAS CONSOLIDADAS OU A CONSOLIDAR  
 ■ ÁREAS DE EXPANSÃO URBANÍSTICA  
 ■ ÁREAS DE EXPANSÃO  
 ■ ÁREAS DE GRANDES EQUIPAMENTOS  
 ■ PERÍMETRO / SUBSÍDIO DE URBANIDADES PERIFÉRICAS

--- INTERVENÇÕES ESTRUTURAIS E PROPOSTAS:  
 1. ÁREAS DE DE ARRE.  
 2. PRANÇO DO ALVARÁ, ELABORAÇÃO DO ATIVAMENTO AUTÓNOMO.  
 3. DA AVENIDA DO BARRIO DE ALBUQUERQUE A AVENIDA DE DE ARRE.  
 4. RECONSTRUÇÃO DA LARGA FÉRMIA.  
 5. DO LARGO DAS DORES AO PULVAR INTERCOMUNAL DE TRANSPORTES  
 6. ESTRUTURA VÁRIA ENVOLVENTE AO PARQUE DA COZINHA

7. PARQUE DA COZINHA E LIGAZÃO A SERRAVAL.  
 8. AVENIDA, NOVA ORGANIZAÇÃO E REORGANIZAÇÃO PLURIUS  
 9. AVENIDA, PARA A PONTA DA MAREMBA.  
 10. DE FERRALVES DO FERREIRA  
 11. AVENIDA, ADJUNTO DE VILA DO COZINHA (STP OLAVO)  
 12. FRONTEIRA COM VILA DO COZINHA

CÂMARA MUNICIPAL DA PÓVOA DE VARZIM  
 PLANO DE URBANIZAÇÃO DA PÓVOA DE VARZIM  
 PLANTA DE ORIENTAÇÃO EXECUTÓRIA  
 ESCALA: 1/5000 ABRIL 2006